



【道路事業(改築)】 一般国道 112号 実生橋工区

位置図

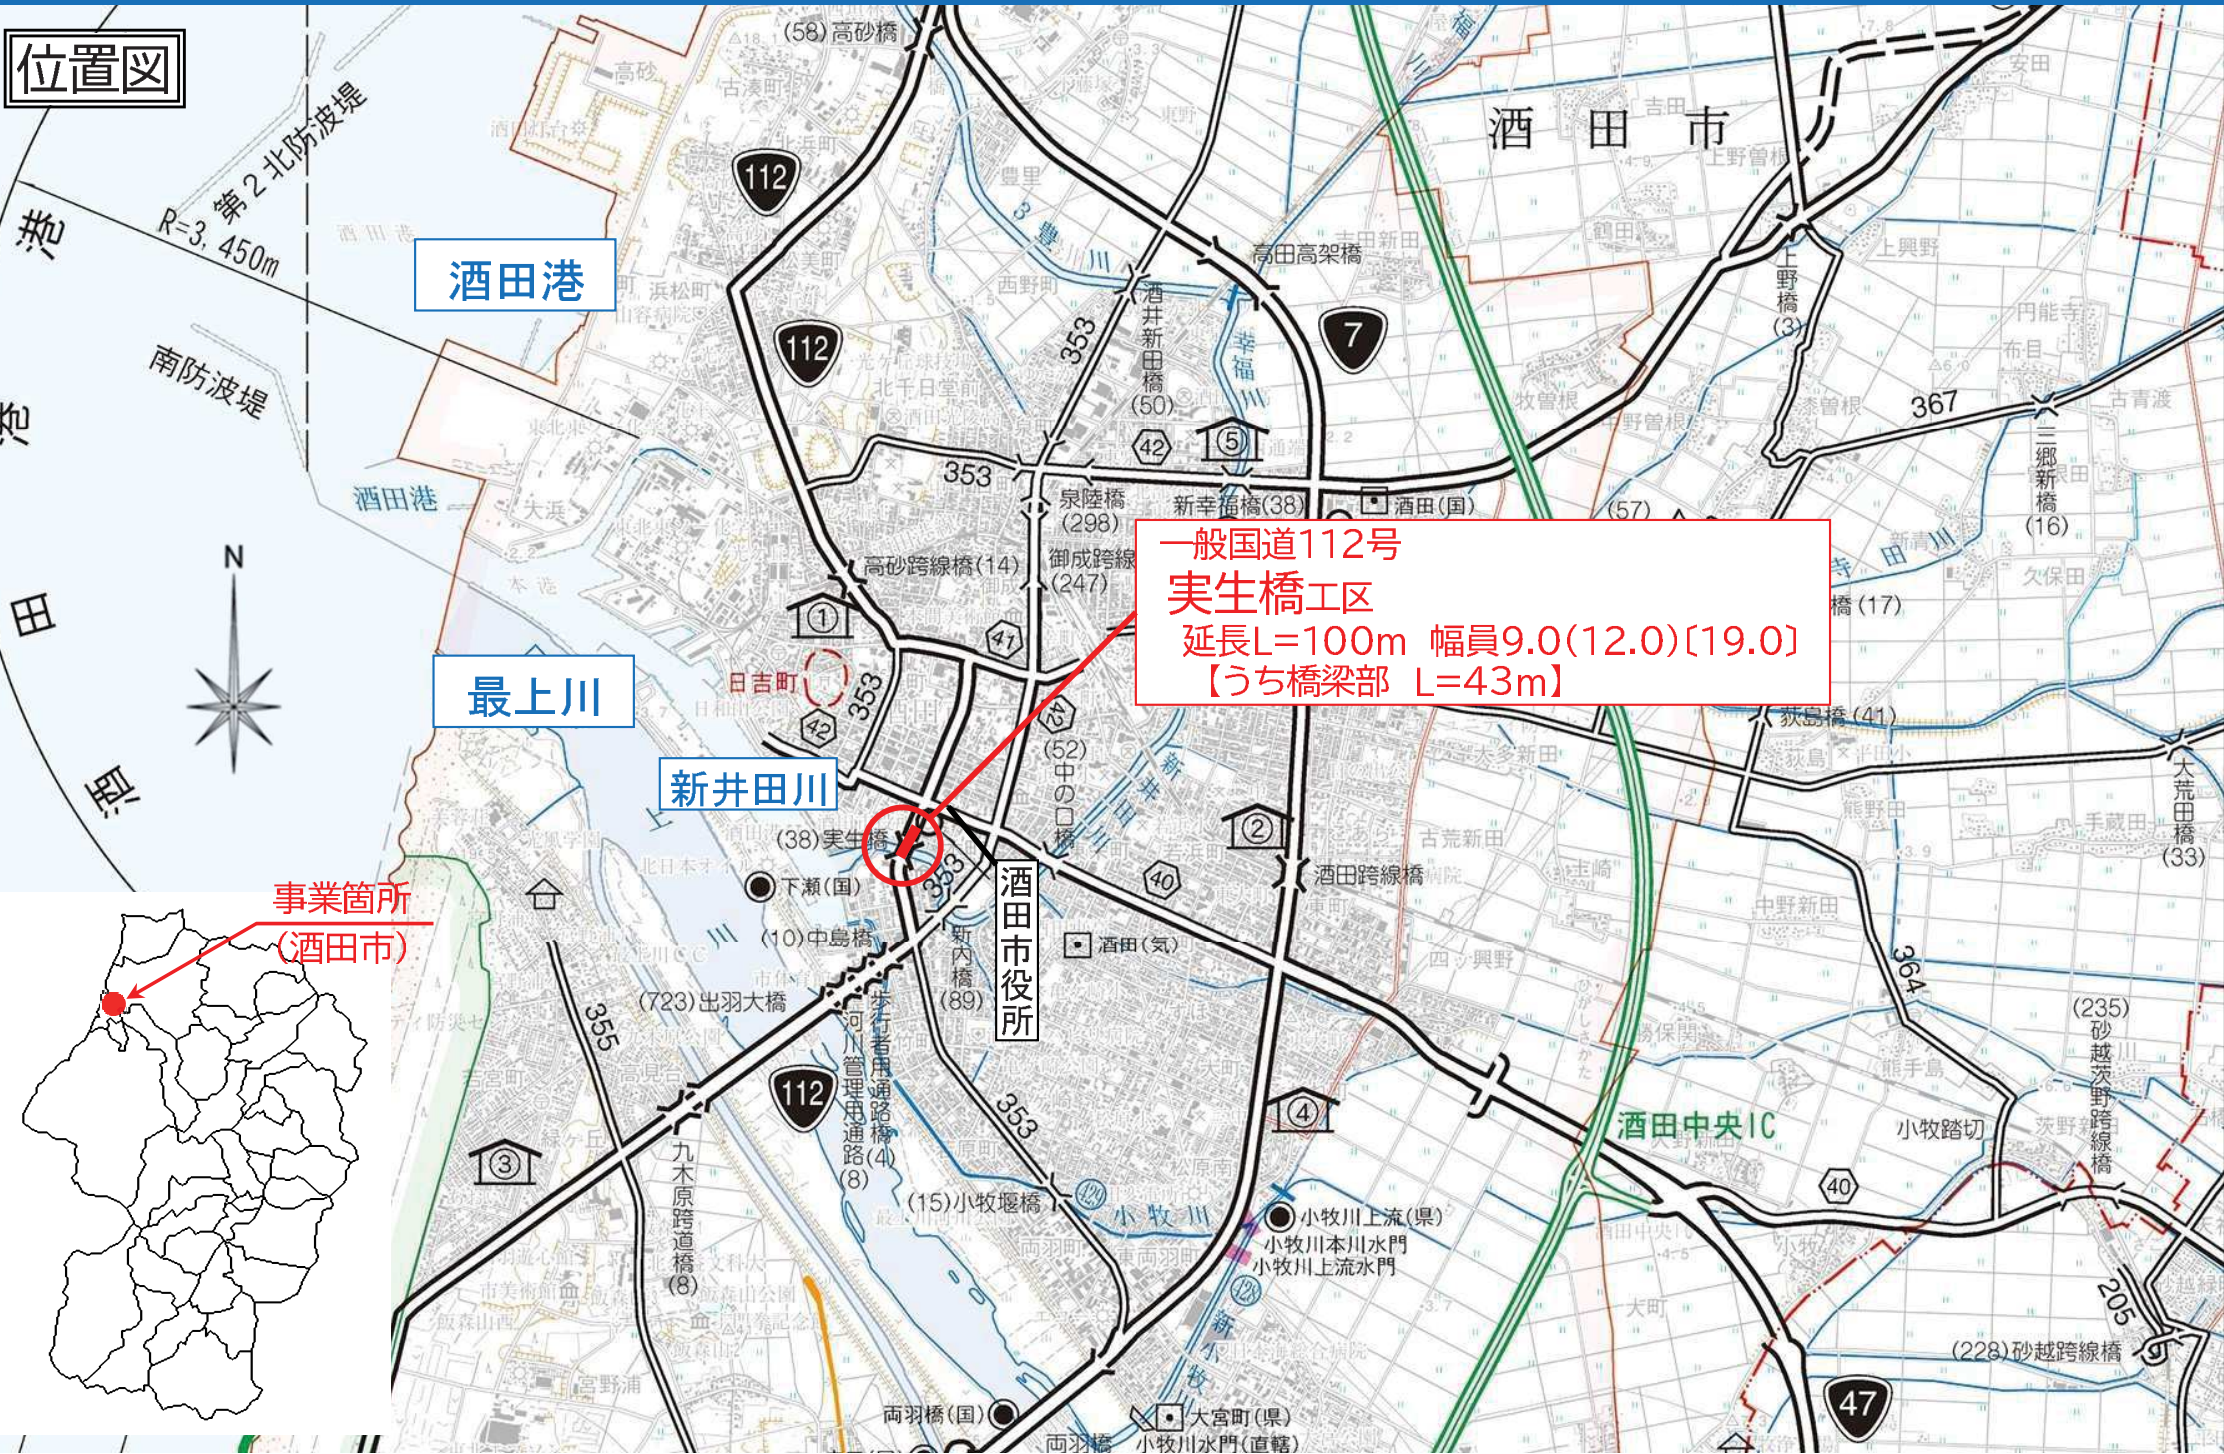

一般国道112号
実生橋工区
延長L=100m 幅員9.0(12.0)[19.0]
【うち橋梁部 L=43m】

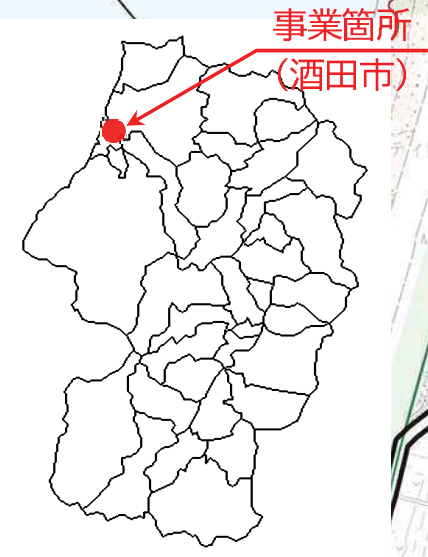

事業箇所
(酒田市)

【道路事業(改築)】 一般国道 112号 実生橋工区

みのりばし

現況写真(航空写真)


R6年9月撮影

一般国道112号
実生橋工区
延長L=100m 幅員9.0(12.0)[19.0]
【うち橋梁部 L=43m】



【道路事業(改築)】 一般国道 112号 実生橋工区

みのりばし

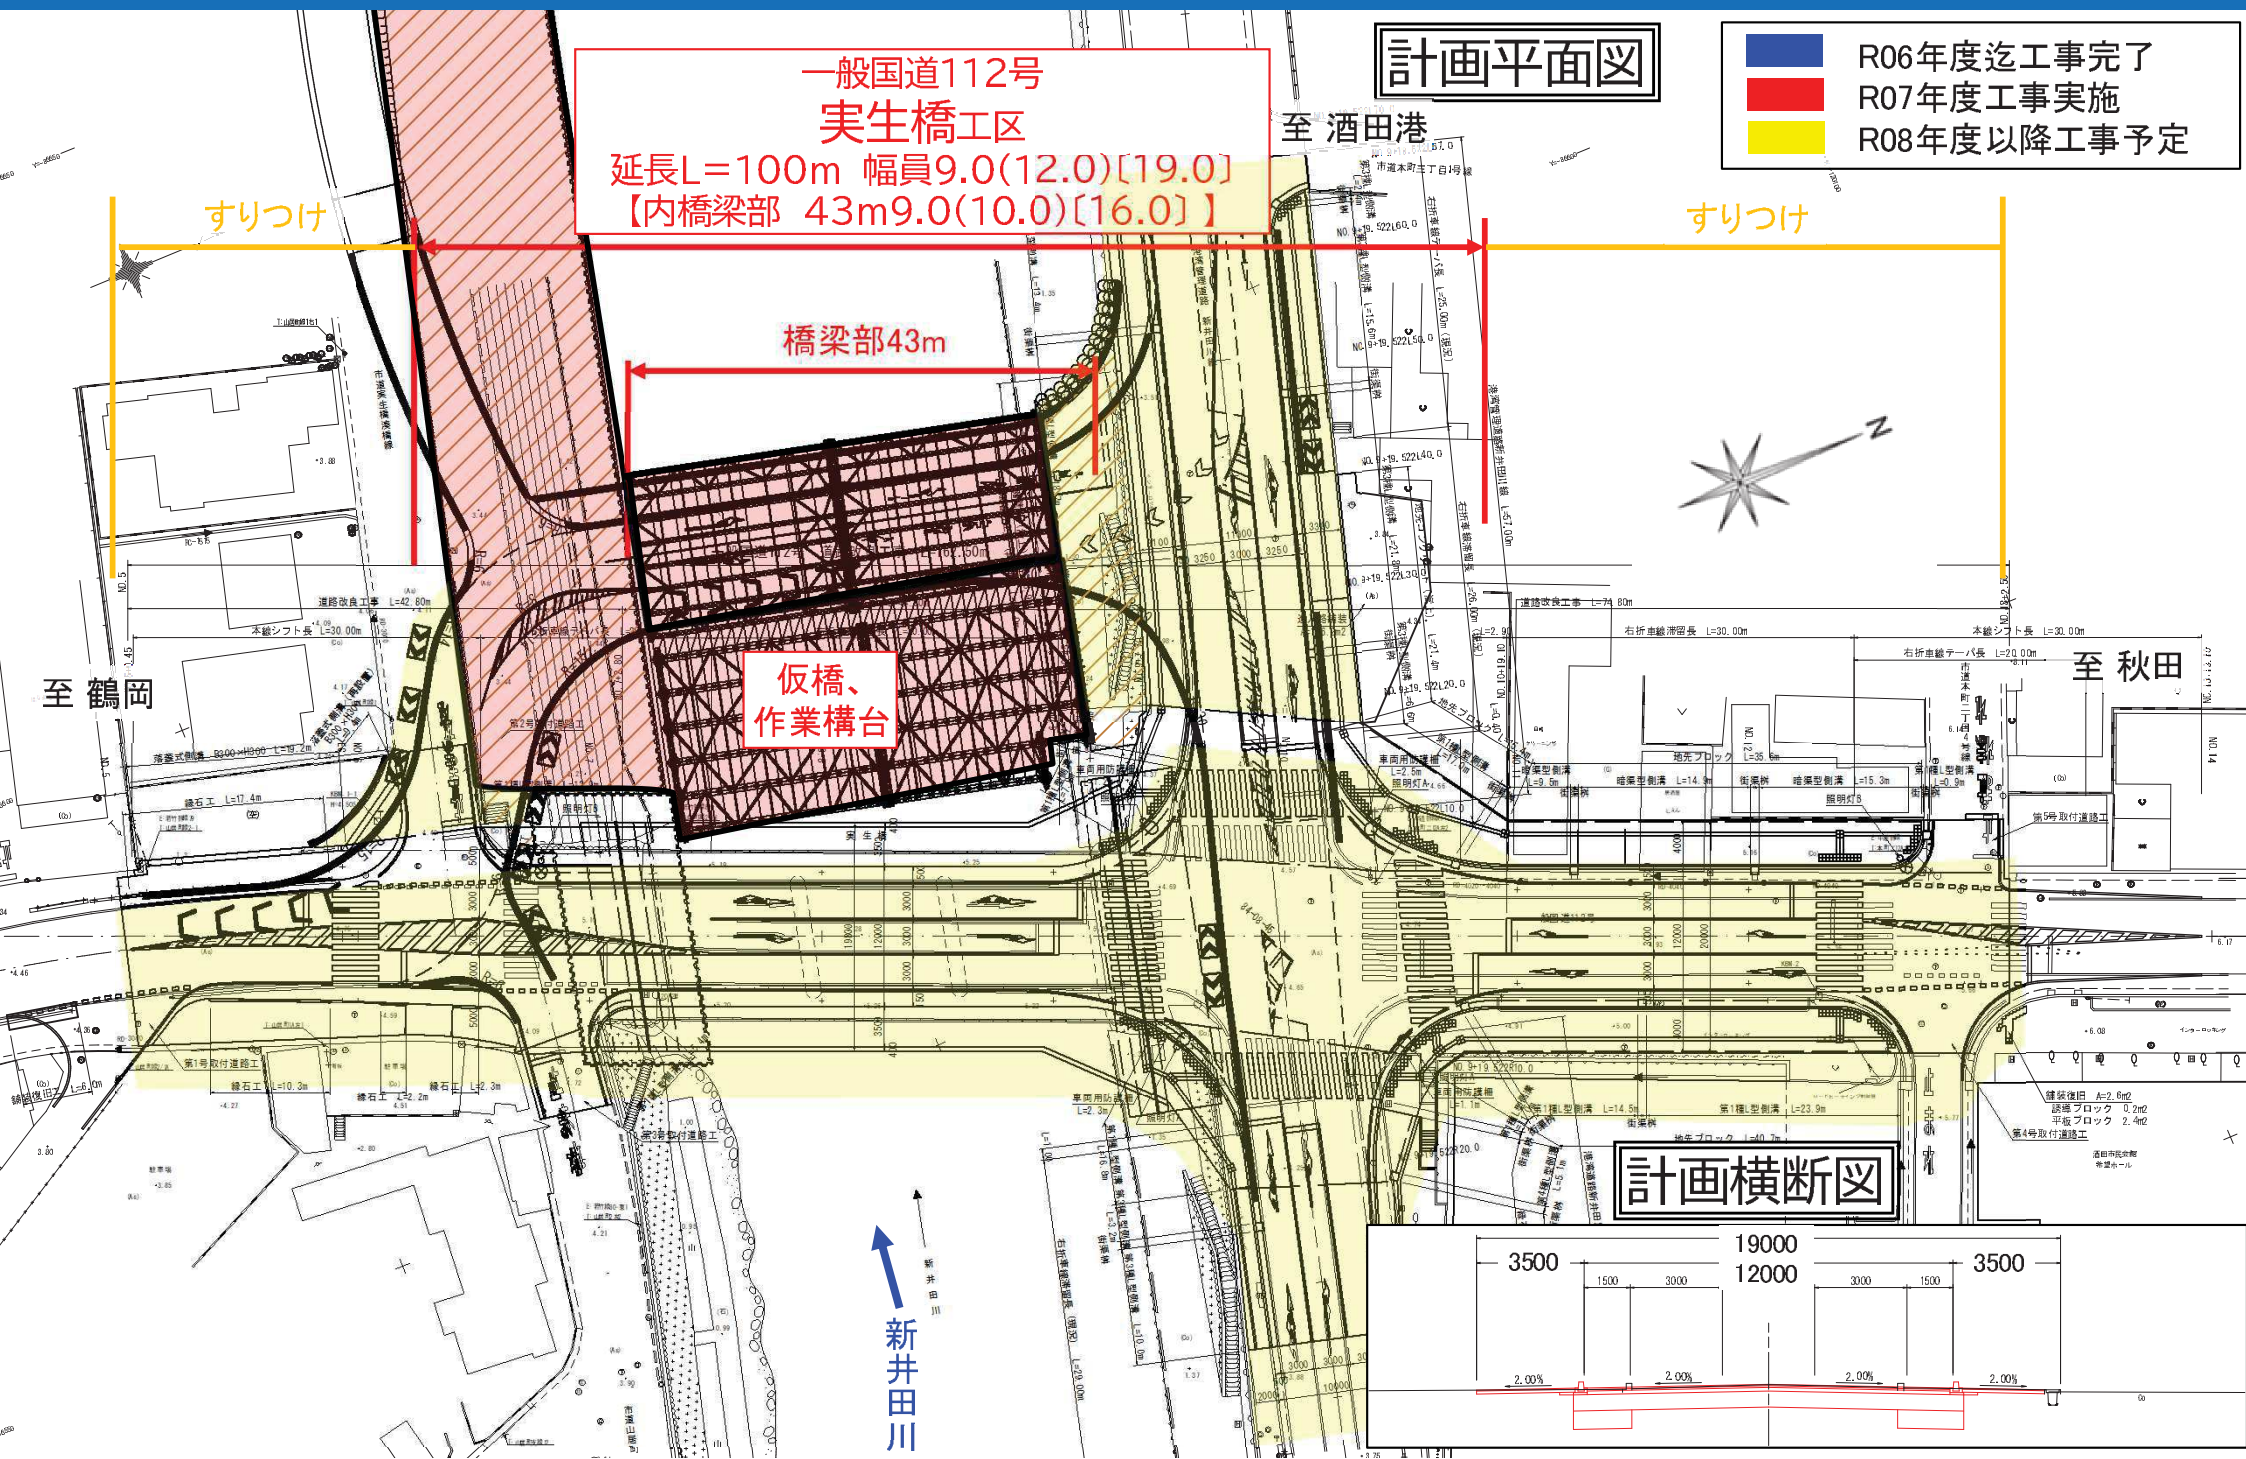

R06年度迄工事完了
R07年度工事実施
R08年度以降工事予定

